


"DOM NAD BULWAREM 5"

MOŻNA WKLEIĆ DO PROJEKTU ZAGOSPODAROWANIA TERENU

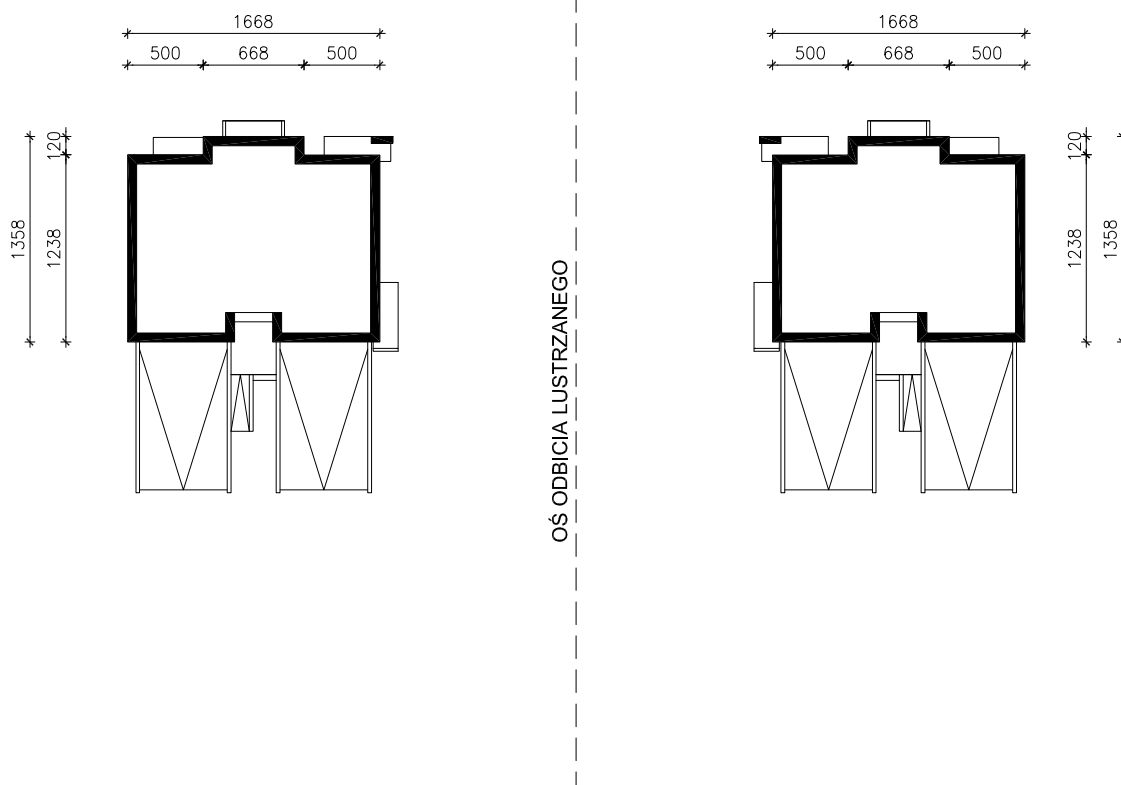

OBRYS BUDYNKU

SKALA 1:500