


"DOM W KONICZYŃCE 2(G)"

MOŻNA WKLEIĆ DO PROJEKTU ZAGOSPODAROWANIA TERENU

PRZYKŁADOWE USTAWIENIE WZGLĘDEM STRON ŚWIATA

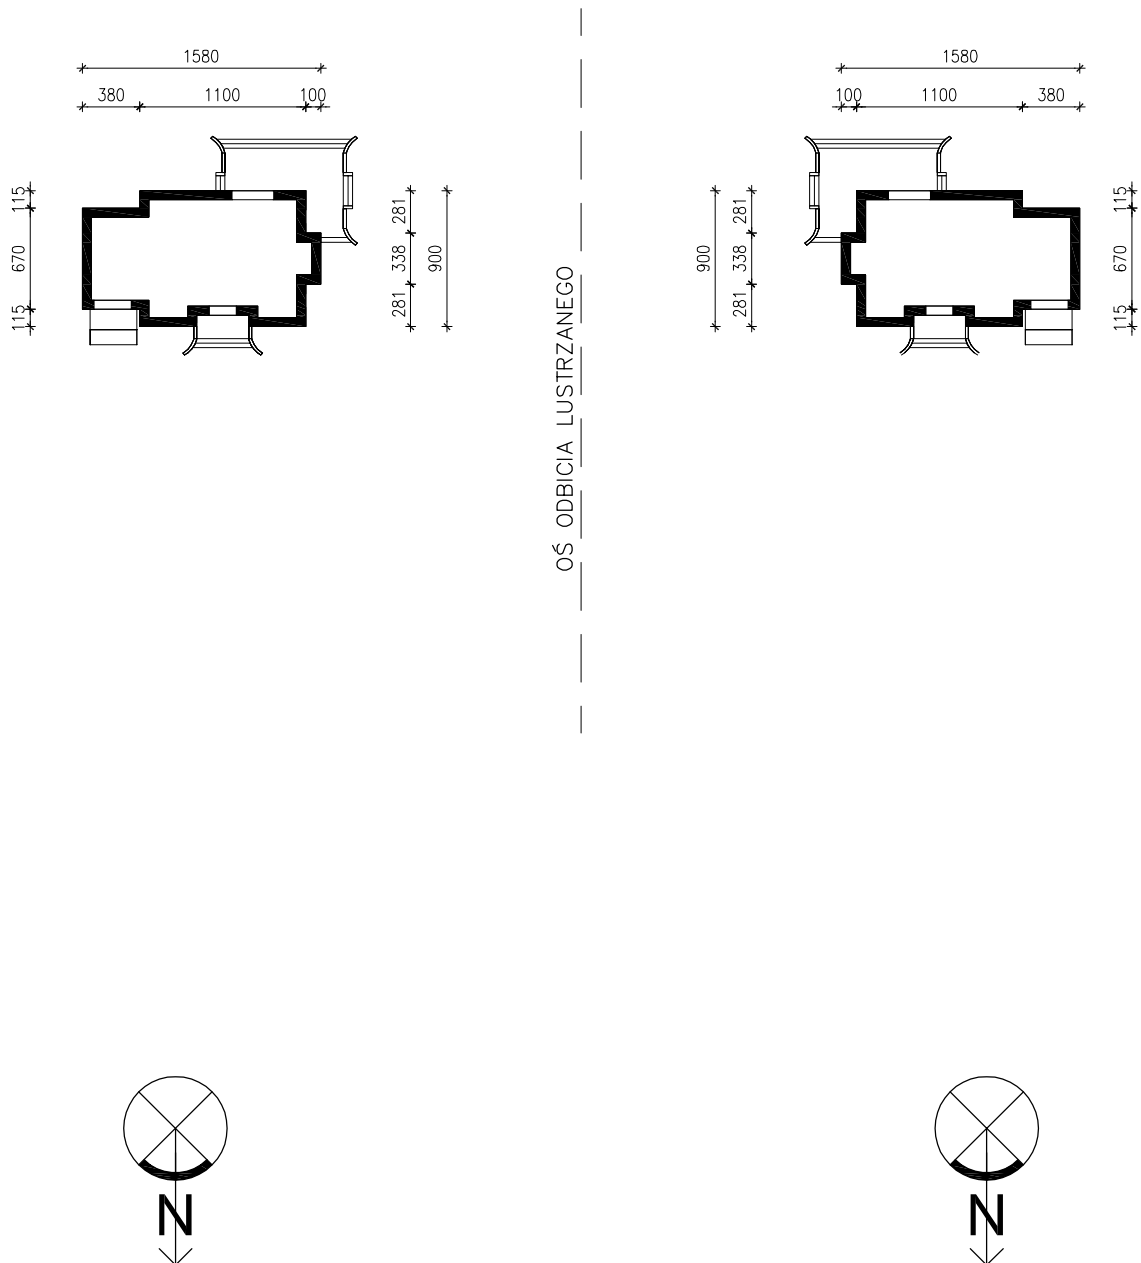

OBRYS BUDYNKU

SKALA 1:500