
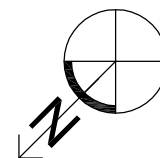
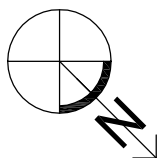


"DOM W PIGWOWCACH 2"

MOŻNA WKLEIĆ DO PROJEKTU ZAGOSPODAROWANIA TERENU

PRZYKŁADOWE USTAWIENIE WZGLĘDEM STRON ŚWIATA

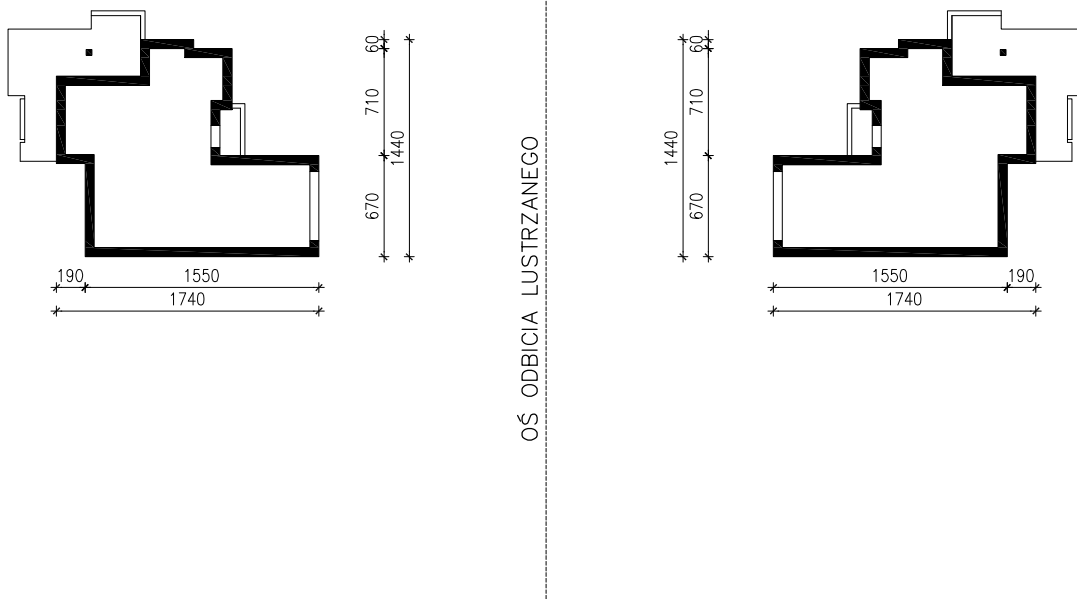

OBRYS BUDYNKU

SKALA 1:500