


# "DOM W PRZEBIŚNIEGACH"

MOŻNA WKLEIĆ DO PROJEKTU ZAGOSPODAROWANIA TERENU  
PRZYKŁADOWE USTAWIENIE WZGLĘDEM STRON ŚWIATA

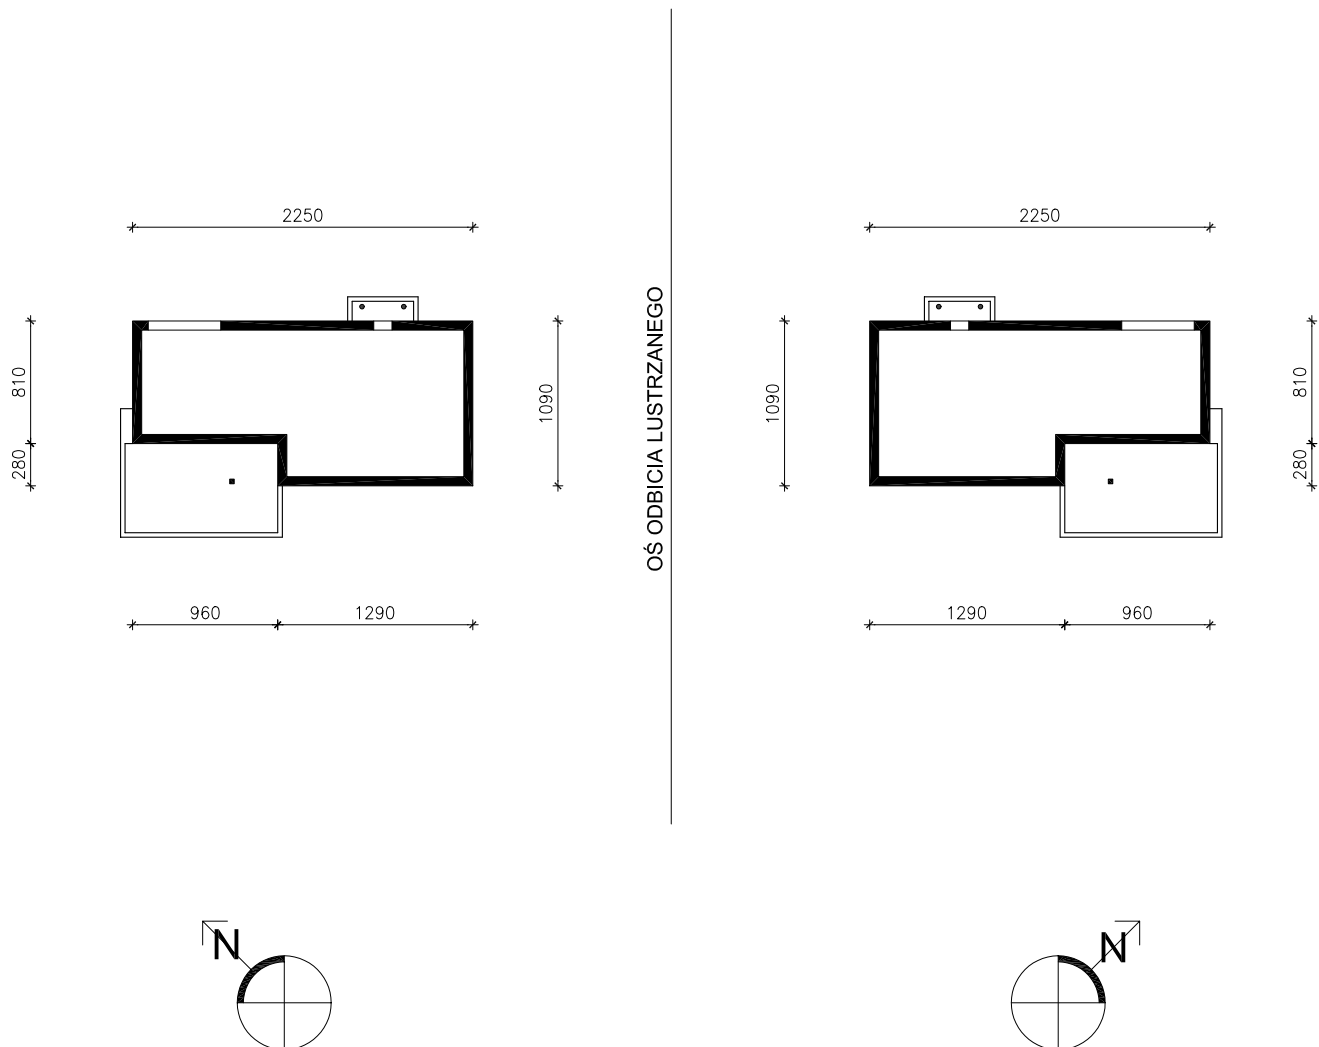

OBRYŚ BUDYNKU

SKALA 1:500