


"DOM NAD BULWAREM 9(B)"

MOŻNA WKLEIĆ DO PROJEKTU ZAGOSPODAROWANIA TERENU

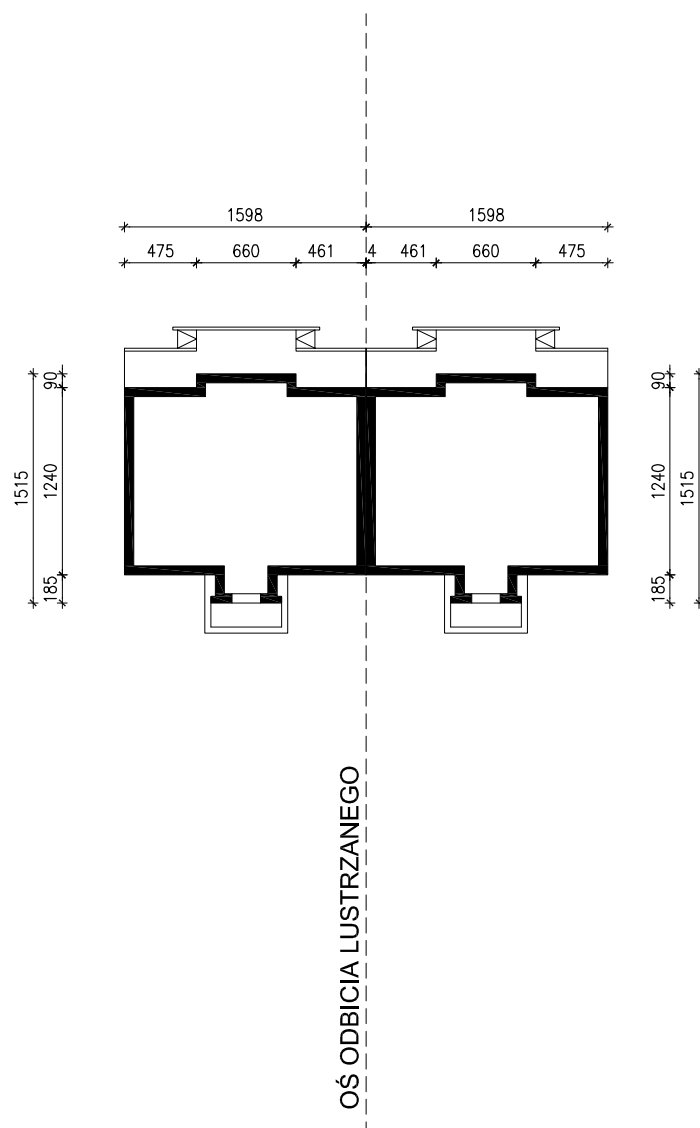

OBRYS BUDYNKU  
Skala: 1:500