


"DOM W SAGOWCACH 2 (P)"

MOŻNA WKLEIĆ DO PROJEKTU ZAGOSPODAROWANIA TERENU
PRZYKŁADOWE USTAWIENIE WZGLĘDEM STRON ŚWIATA

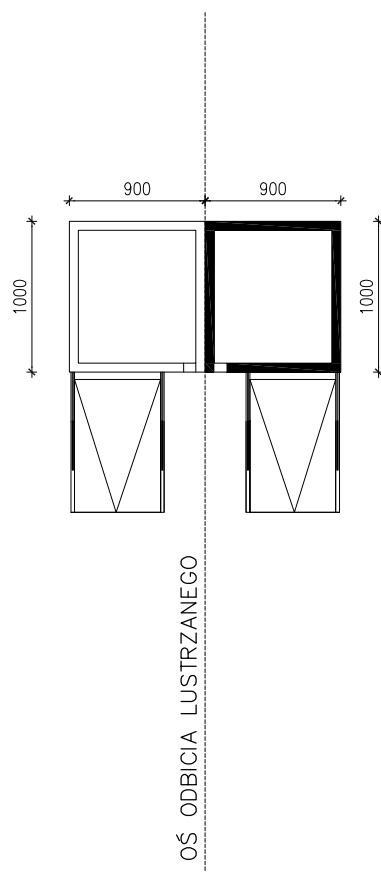

OBRYŚ BUDYNKU

SKALA 1:500