


Seina ja katuse lõige
Durisol plokk DSs 37.5/14

M 1:10

Ökoloogiline ehitus DURISOL

Koduinfo OÜ, Ropka mõisa 10, 50113 TARTU
tel.: +372 5335843
service@koduinfo.ee, www.koduinfo.ee

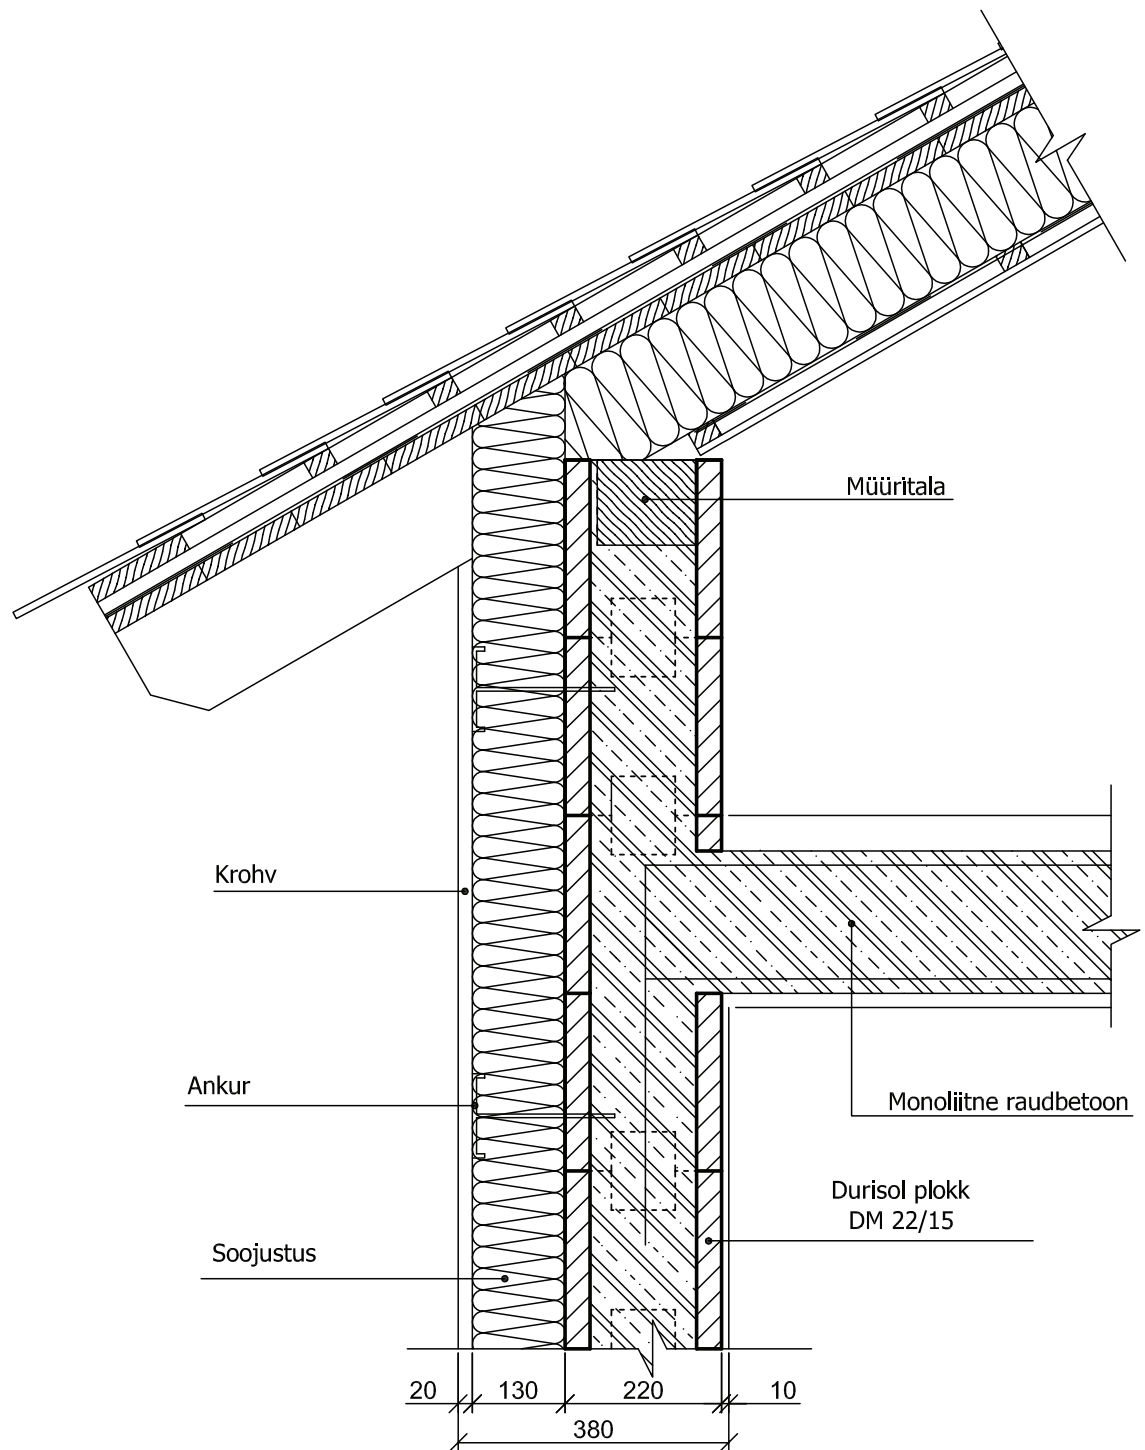

Katuse ja seina lõige
Durisol plok DM 22/15

M 1:10

Ökoloogiline ehitus DURISOL

Koduinfo OÜ, Ropka mõisa 10, 50113 TARTU
tel.: +372 5335843
service@koduinfo.ee, www.koduinfo.ee

