


Ökoloogiline ehitus DURISOL

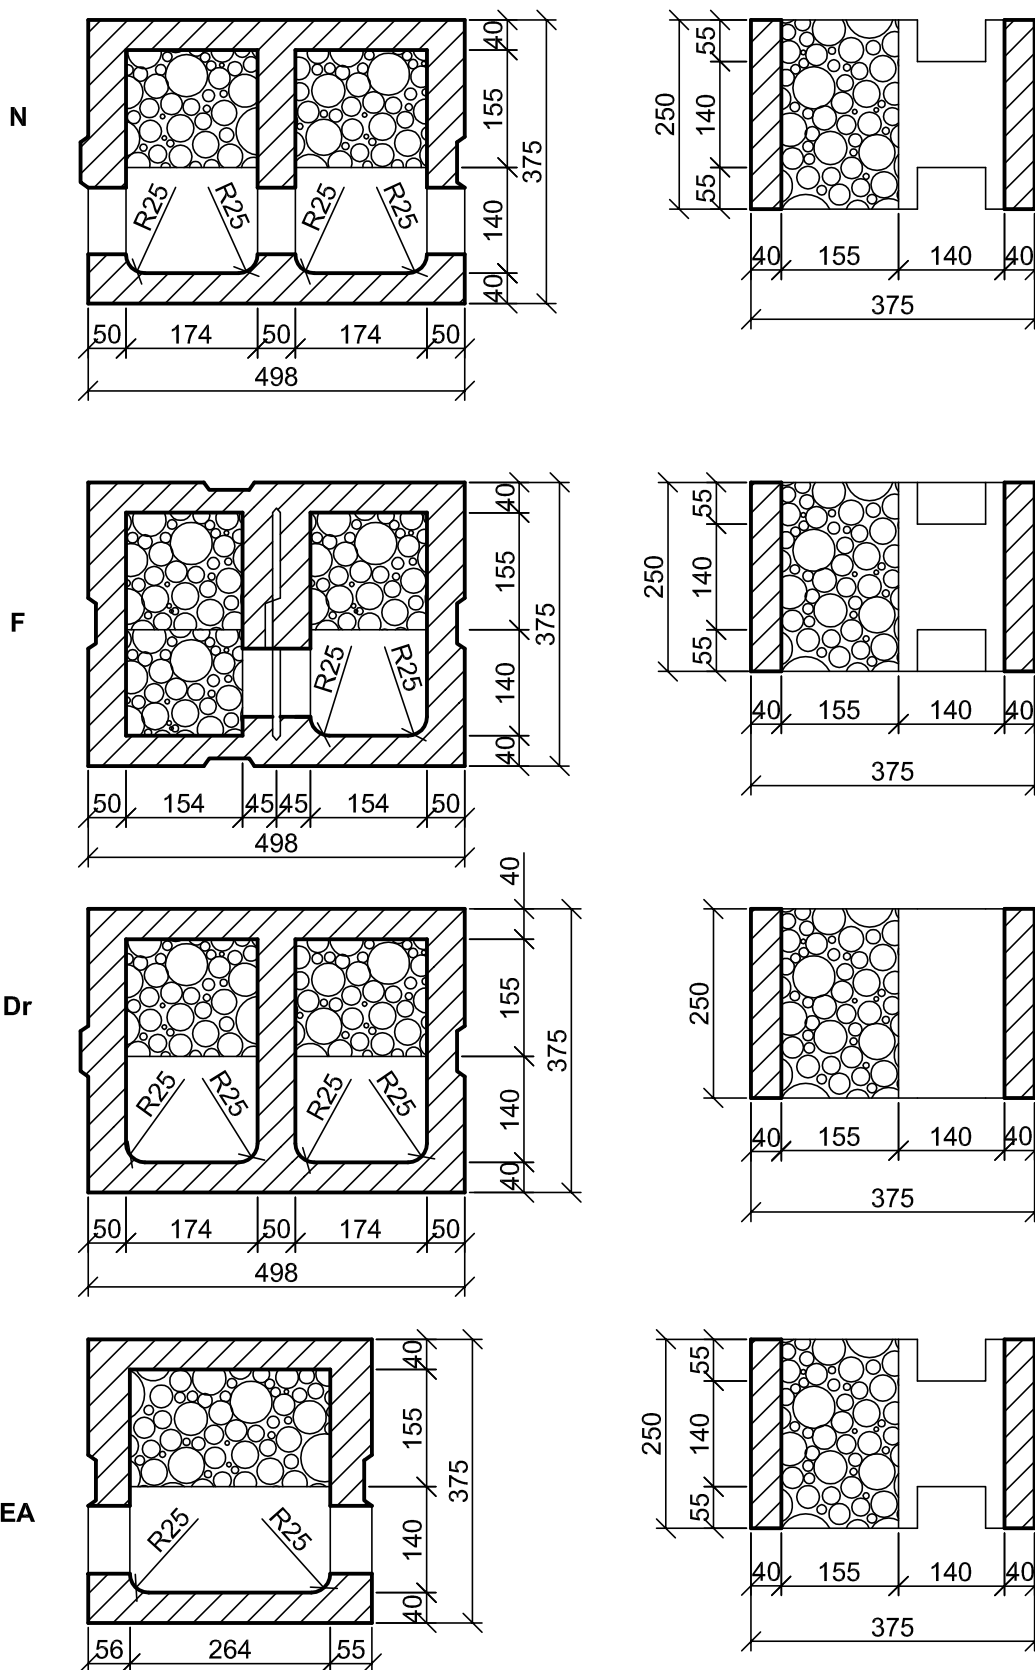

Durisol plokk DSs 37.5/14

M 1:10

Ökoloogiline ehitus DURISOL

Koodinfo OÜ, Ropka mõisa 10, 50113 TARTU
 tel.: +372 5335843
 service@koodinfo.ee, www.koodinfo.ee